Przekrój normalny
km 0+023 – 0+177
1:50

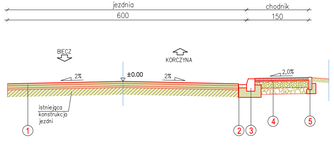

Przekrój normalny
km 1+010 1+065
1:50

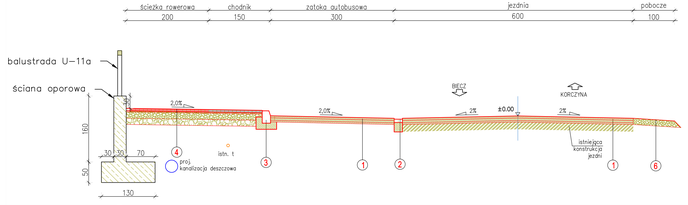

Przekrój normalny
km 1+397 – 1+520
1:50

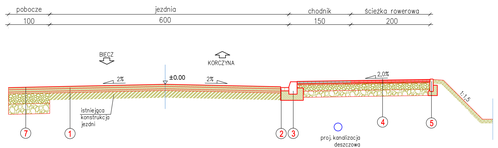

Przekrój normalny
km 1+150 – 1+190
1:50

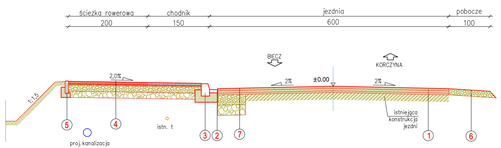

Przekrój normalny
km 1+610 – 1+635
km 1+700 – 1+728
1:50

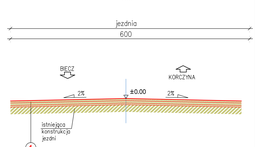

1
5cm w-wa ścieralna – mastyks grysowy SMA
6cm w-wa wiążąca z betonu asfaltowego na gorąco
4cm w-wa wyrównawcza z betonu asfaltowego

2
8cm ściek dwurzędowy z kostki brukowej gr.8cm
23cm ława z betonu C12/15 V=0.046m3/mb

3
krawężnik drogowy wibroprasowany 20x30cm
15cm ława z betonu C12/15 V=0.075m3/mb

4
6cm klasyka brukowa betonowa (8cm na zjazdach)
5cm podsypka cementowo-piaskowa 1:4
15cm górna warstwa podbudowy z kruszywa łamanego stabilizowanego mechanicznie
15cm dolna warstwa podbudowy z kruszywa naturalnego stabilizowanego mechanicznie

5
obrzeże betonowe 8x30cm
10cm ława z betonu C12/15 V=0.03m3/mb

6
15cm krużywo łamane

7
5cm w-wa ścieralna – mastyks grysowy SMA
6cm w-wa wiążąca z betonu asfaltowego na gorąco
4cm w-wa wyrównawcza z betonu asfaltowego
25cm podbudowa zasadnicza – kruszywo łamane
25cm podbudowa pomocnicza – kruszywo naturalne

Przekrój normalny
km 0+177 – 1+010
km 1+125 – 1+150
km 1+190 – 1+240
km 1+305 – 1+397
1:50

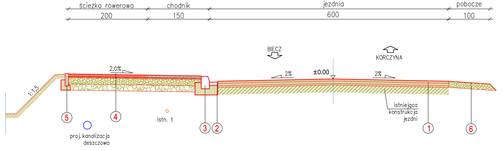

Przekrój normalny
km 1+065 – 1+125
1:50

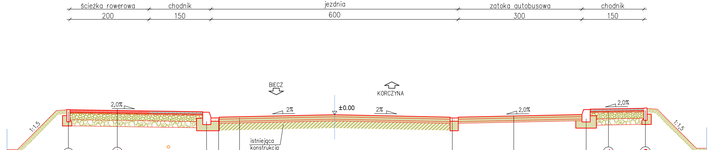

Przekrój normalny
km 1+240 – 1+305
1:50

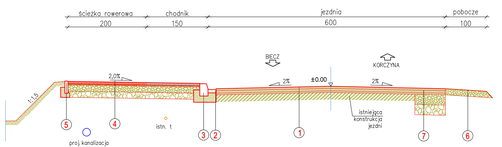

Przekrój normalny
km 1+520 – 1+610
km 1+635 – 1+700
1:50

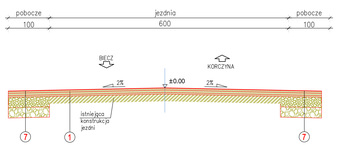

Zamawiający:	Urząd Gminy Stary Sącz 38-040 Stary Sącz ul. Rynek 1	Zespół projektowy:	A+A Usługi Projektowe, Nadzory Budowlane, Robota Grzegorz ul. Wincentego Pola 2, Nowy Sącz
Nazwa inwestycji:	**Przebudowa drogi powiatowej nr 1390 K Cieklowice - Turza - Stronica - Stroszyn w km 23+069 - 24+629 w miejscowości Stroszyn wraz z infrastrukturą towarzyszącą.**		
Lokalizacja:	Miejscowość: **Stroszyn**	Powiat: **gorlicki**	Województwo: **małopolskie**
Część:	Projekt budowlano - wykonawczy		Skala: 1:50
Branża:	Drogowa		
Zespół projektowy:	Projektant: mgr inż. Andrzej Olszowski nr. ew. 6/MAŁ/0/2/2004	Asystenci:	inż. Dominik Najbrowicz inż. Paweł Bartosik mgr inż. Paweł Bartosik mgr inż. Tomasz Jopczyk
Projekt:			
Nazwa rysunku:	**przekroje konstrukcyjne**	Nr rysunku:	4
Data:	Gorlice, marzec 2019 r.	Opracowanie:	