


Łąguć nr 1

SCHEMAT DODATKOWEGO OZNAKOWANIA PRZEJSC DLA PIESZYCH W REJONACH SZKÓŁ RYSUNEK NR I

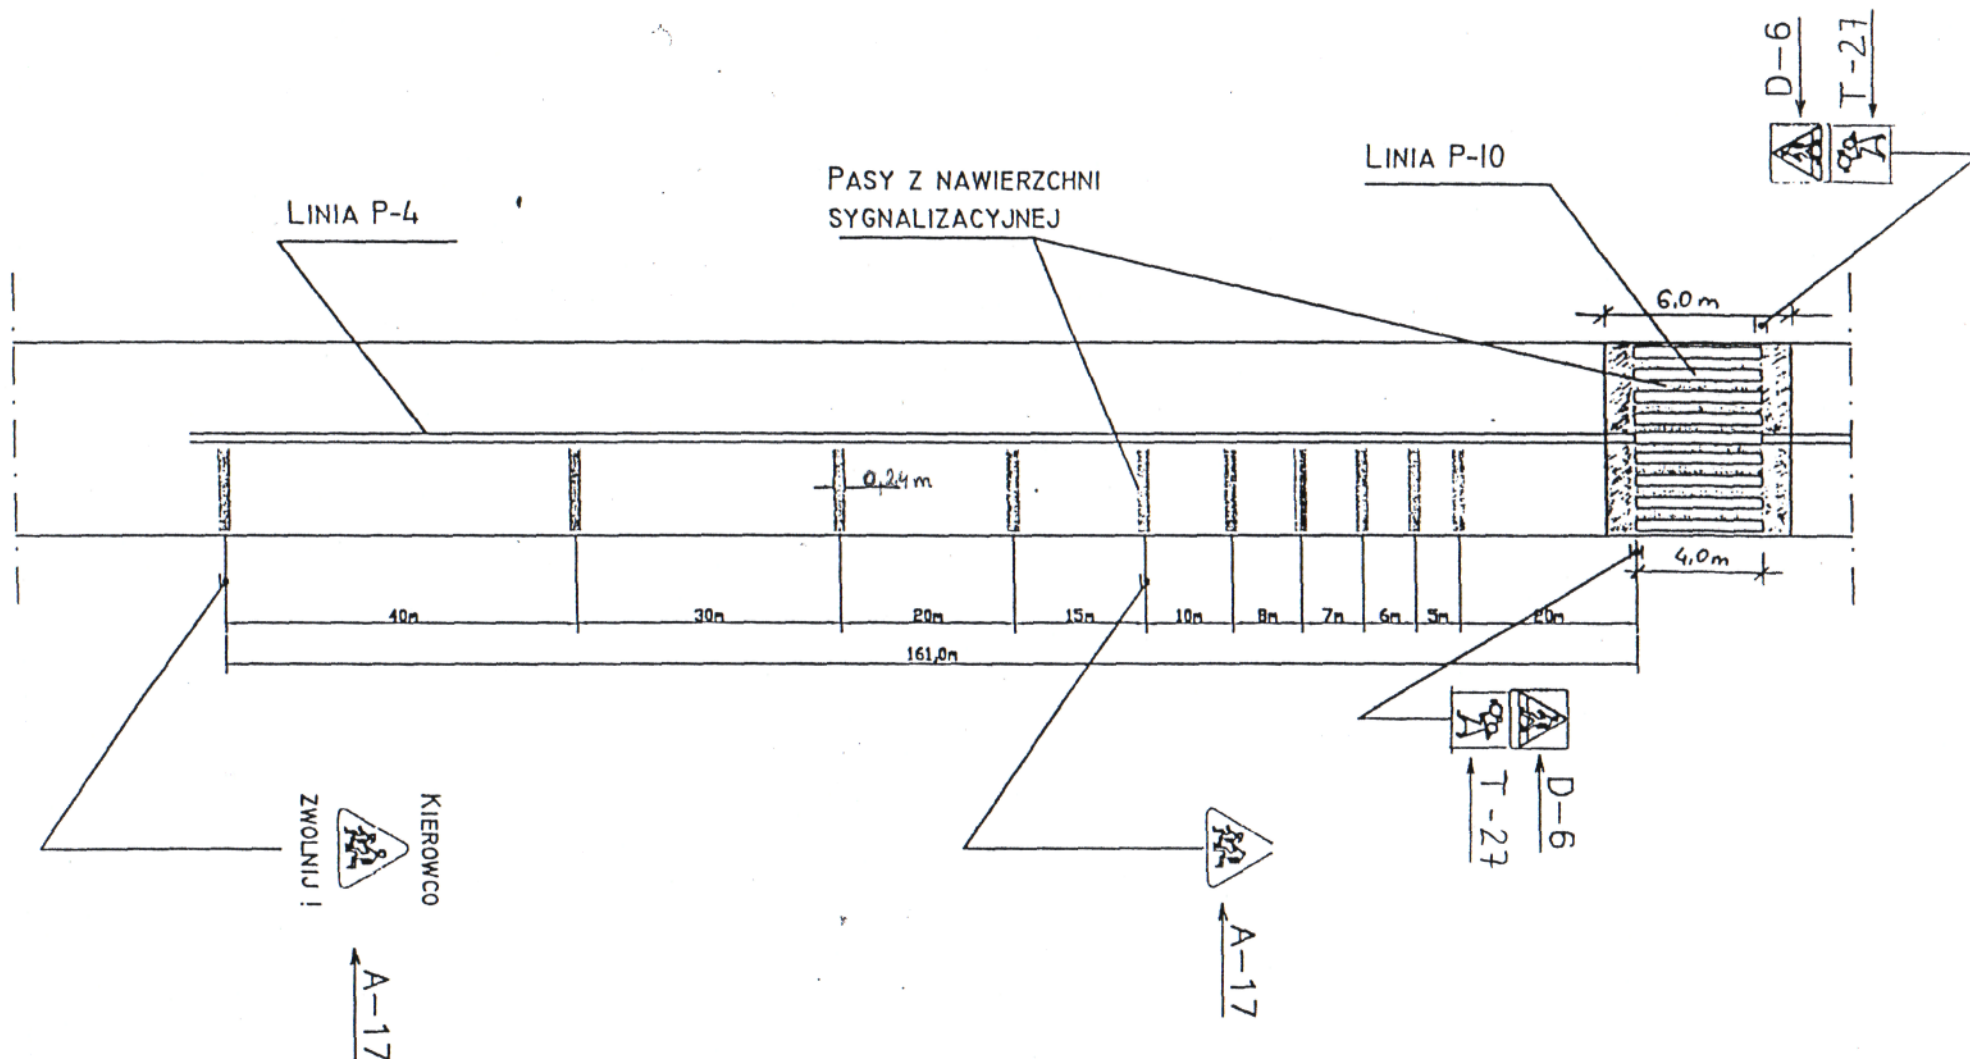

Dodatkowe oznakowanie poziome w postaci pasów w kolorze czerwonym przed przejściem dla pieszych wykonać w ten sposób by pasy nie znajdowały się na tarczach skrzyżowań z drogami podporządkowanymi lokalnie zwiększając odległości)