


LEGENDA:

- proj. niweleta jezdni
- teren istniejący

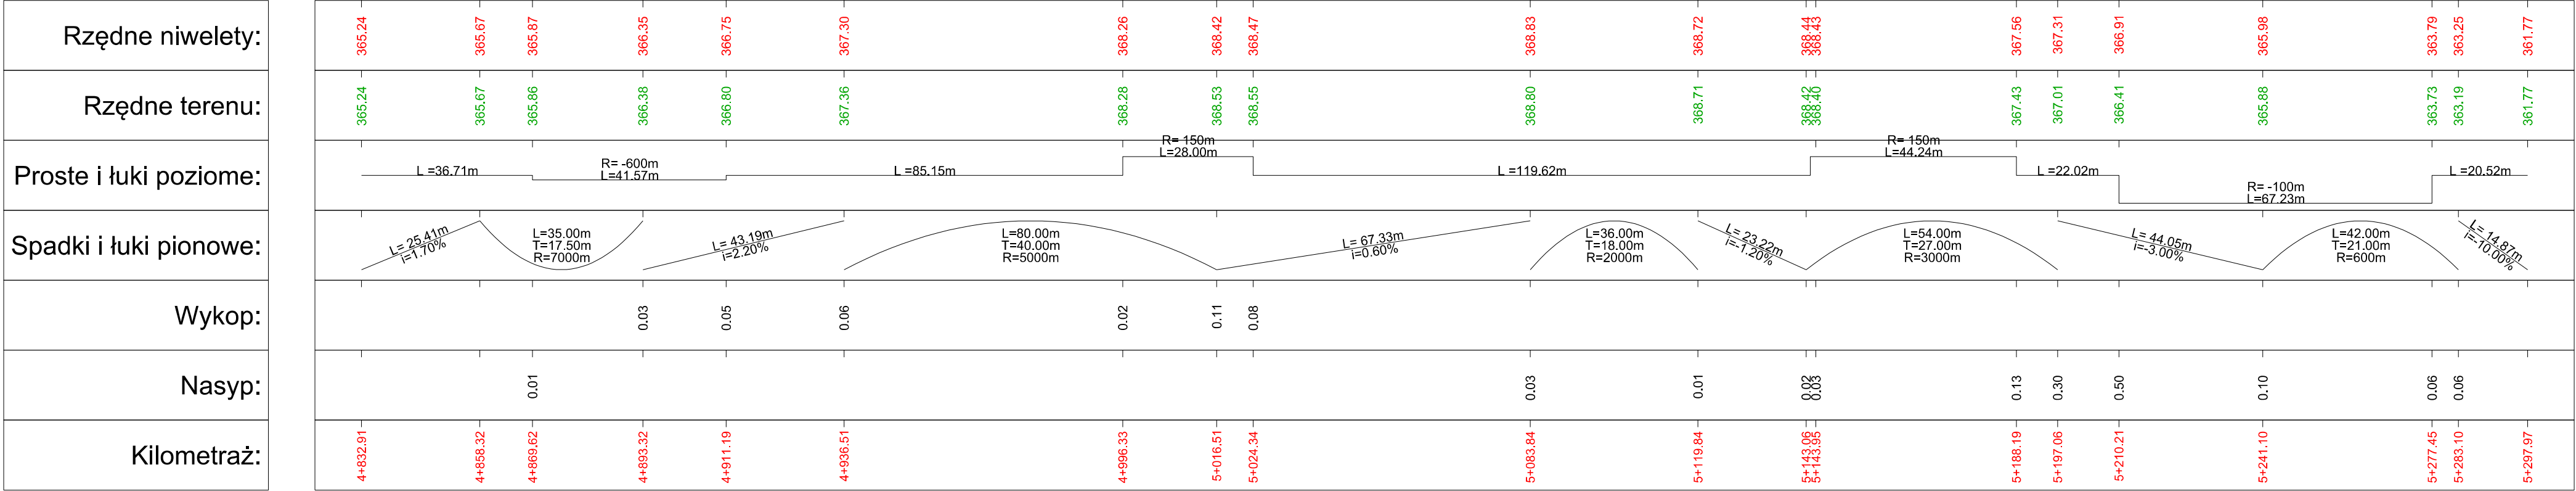

<div><div>Biuro Projektów:</div><div>F.U.H. "RENOVA" Krzysztof Wanlczek ul. Słoneczna 9 34-440 Kłuszkowice tel.693-468-132 biuro@renowa.info</div><div><div>RENOVA</div><div>Skala:</div><div>1:100/1000</div></div><div><div>Nr Rys:</div><div>03</div></div><div><div>Data:</div><div>WRZESIEŃ 2019</div></div><div><div>Opracowanie:</div><div>PROJEKT WYKONAWCZY BRANŻA DROGOWA</div></div></div>	<div>Nazwa Obiektu:</div> <div>ROZBUDOWA DRÓGI POWIATOWEJ 1466K STROŻE - POLNA - ŁUŻNA W KM 4+832.91 - 5+297.97 W MIEJSCOWOŚCI SZALOWA</div> <div><div>Adres Obiektu:</div><div>Woj. małopolskie, powiat gorlicki, gmina Łużna, obręb: Szalowa [120506_2.0004] dz. ew. nr: 96/10 (96/2), 385/2 (385), 396/9 (396/6), 400/11 (400/2), 400/13 (400/7), 403/4 (403/1), 403/6 (403/2), 404/6 (404/2), 404/8 (404/4), 406/2 (406), 407/7 (407/4), 475/3 (475/2), 476/3 (476/1), 476/5 (476/2), 478/5 (478/3), 478/7 (478/4), 481/6 (481/2), 481/8 (481/3), 481/10 (481/4), 481/12 (481/5), 386/1, 387/3, 387/5, 396/4, 470/4 (w odniesieniu do nieruchomości, które podlegają podziałowi - przed nawiasem podano nr działki, która powstanie w wyniku zatwierdzenia projektu podziału i będzie przeznaczona pod drogę; w nawiasie podano numer działki przed podziałem)</div></div> <div><div>Investor:</div><div>Zarząd Powiatu Gorlickiego ul. Biecka 3, 38-300 Gorlice</div></div> <div><div>Przedmiot Rysunku:</div><div>PROFIL PODŁUŻNY DRÓGI</div></div> <div><div>Projektant:</div><div>branża drogowa</div><div><div>mgr inż. Robert Waniczek nr ewid.343/2002 MAP/BO/0206/03</div><div>Podpis:</div></div></div> <div><div>Współpraca:</div><div>inż. Sławomir Zajac</div></div>
---	--