


PRZEKRÓJ TYPOWY

Zjazd o nawierzchni bitumicznej


SKALA 1:50

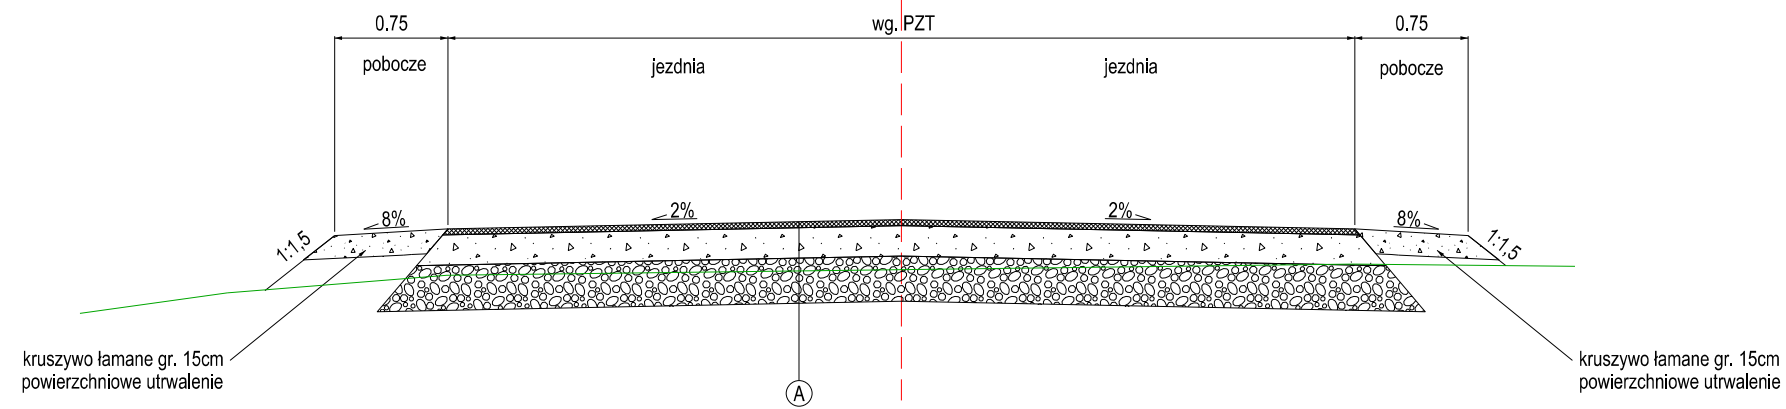

PRZEKRÓJ TYPOWY

Zjazd o nawierzchni z kostki betonowej

SKALA 1:50

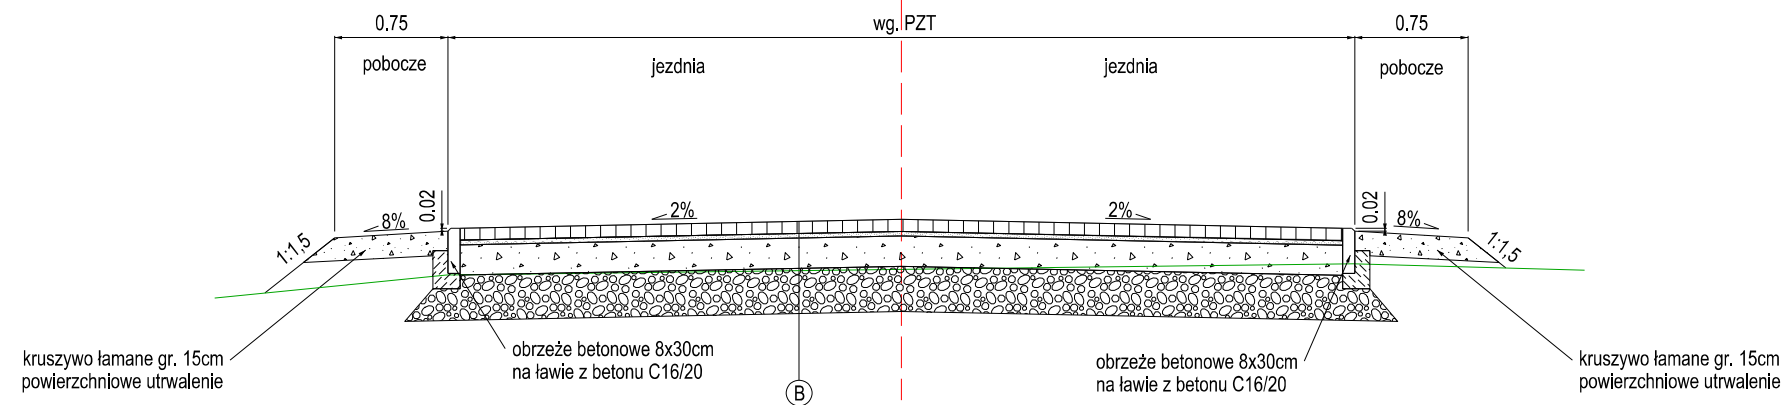

6cm	-w-wa ściernalna z AC11S
20cm	-w-wa podbudowy z kruszywa łamanego stab. mech.
30cm	-w-wa podbudowy z kruszywa naturalnego stab. mech.
54cm	

8cm	-kostka betonowa
3cm	-podsypka cementowo-piaskowa
20cm	-w-wa podbudowy z kruszywa łamanego stab. mech.
30cm	-w-wa podbudowy z kruszywa naturalnego stab. mech.
61cm	

<p>Nazwa Obiektu: Przebudowa drogi powiatowej nr 1486K Gorlice - Dominikowice w km 0+014 - 5+296 w m. Gorlice, Kobylanka i Dominikowice</p> <p>Adres Obiektu: DP1486K, Gorlice, Kobylanka, Dominikowice</p>	<p>Investor: Powiatowy Zarząd Drogowy w Gorlicach ul. Michalusa 18, 38+300 Gorlice</p>	<p>Przedmiot Rysunku: PRZEKROJE TYPOWE</p>	<p>Branża drogowa</p>	<p>Projektant: mgr inż. Krzysztof Faron nr ewid.141/2002 MAP/BO0064/03</p>	<p>Podpis:</p>
<p>Biurowa Usług Inżynierskich EK projekt Krzysztof Faron 33-390 Łącko Łącko 870 tel. 606-194-138 fkprojekt@fkprojekt.com</p>					