



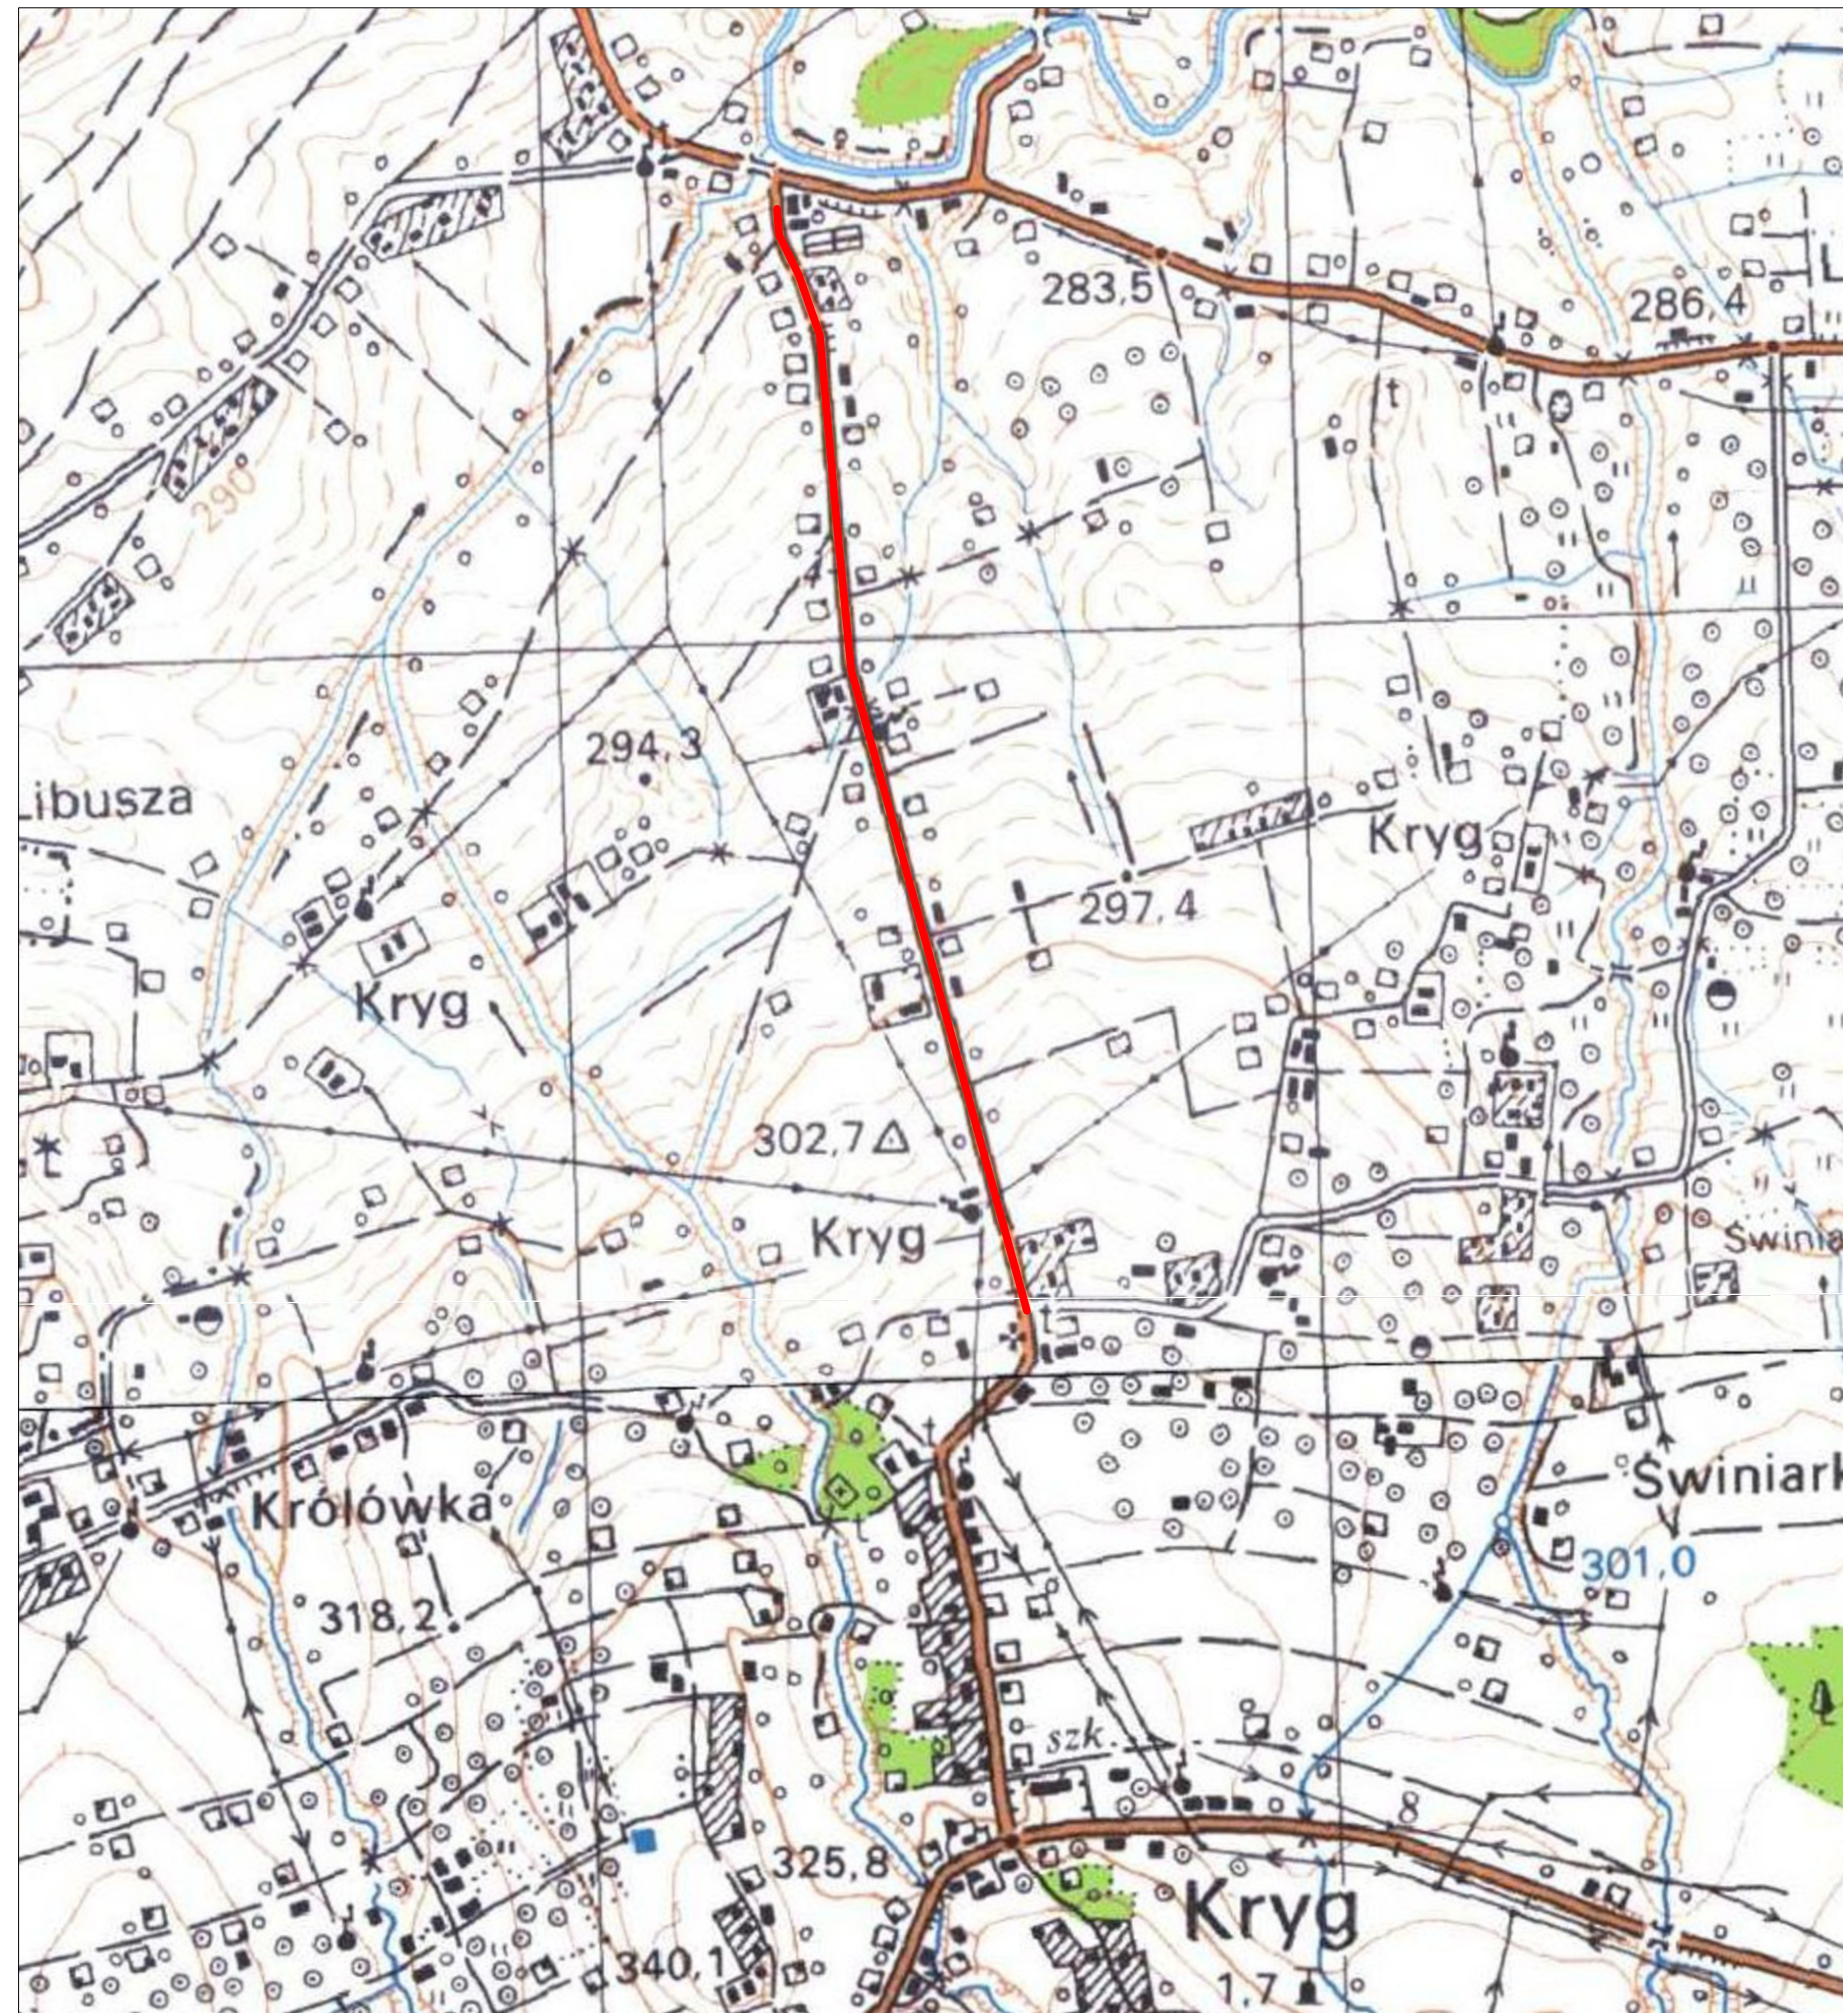

ORIENTACJA

SKALA 1:10 000

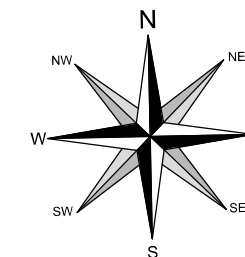

 MIEJSCE INWESTYCJI

Pracownia projektowa:  TTS PROJEKT SPÓŁKA Z O.O. UL. PIŁSUDSKIEGO 24/29, 39-200 DĘBICA		Inwestor: Powiatowy Zarząd Drogowy w Gorlicach ul. Michałusa 18 38-300 Gorlice			
Rodzaj projektu: PROJEKT STAŁEJ ORGANIZACJI RUCHU		Temat: Przebudowa drogi powiatowej nr 1485K Libusza – Kryg od km 3+160.20 do km 4+710.40 w m. Kryg			
Tytuł rysunku: ORIENTACJA		Podpis: 			
Opracowała: inż. Anna Bartuś		Prawa autorskie zastrzeżone. © TTS PROJEKT spółka z o.o.	Data: 04.2025	Skala: 1:10 000	Rewizja: 1.0
Nieautoryzowane kopiowanie, modyfikowanie, rozpowszechnianie oraz wykorzystywanie do innych opracowań zabronione.		Nr rys.: 1	Nr ark.: 1		