
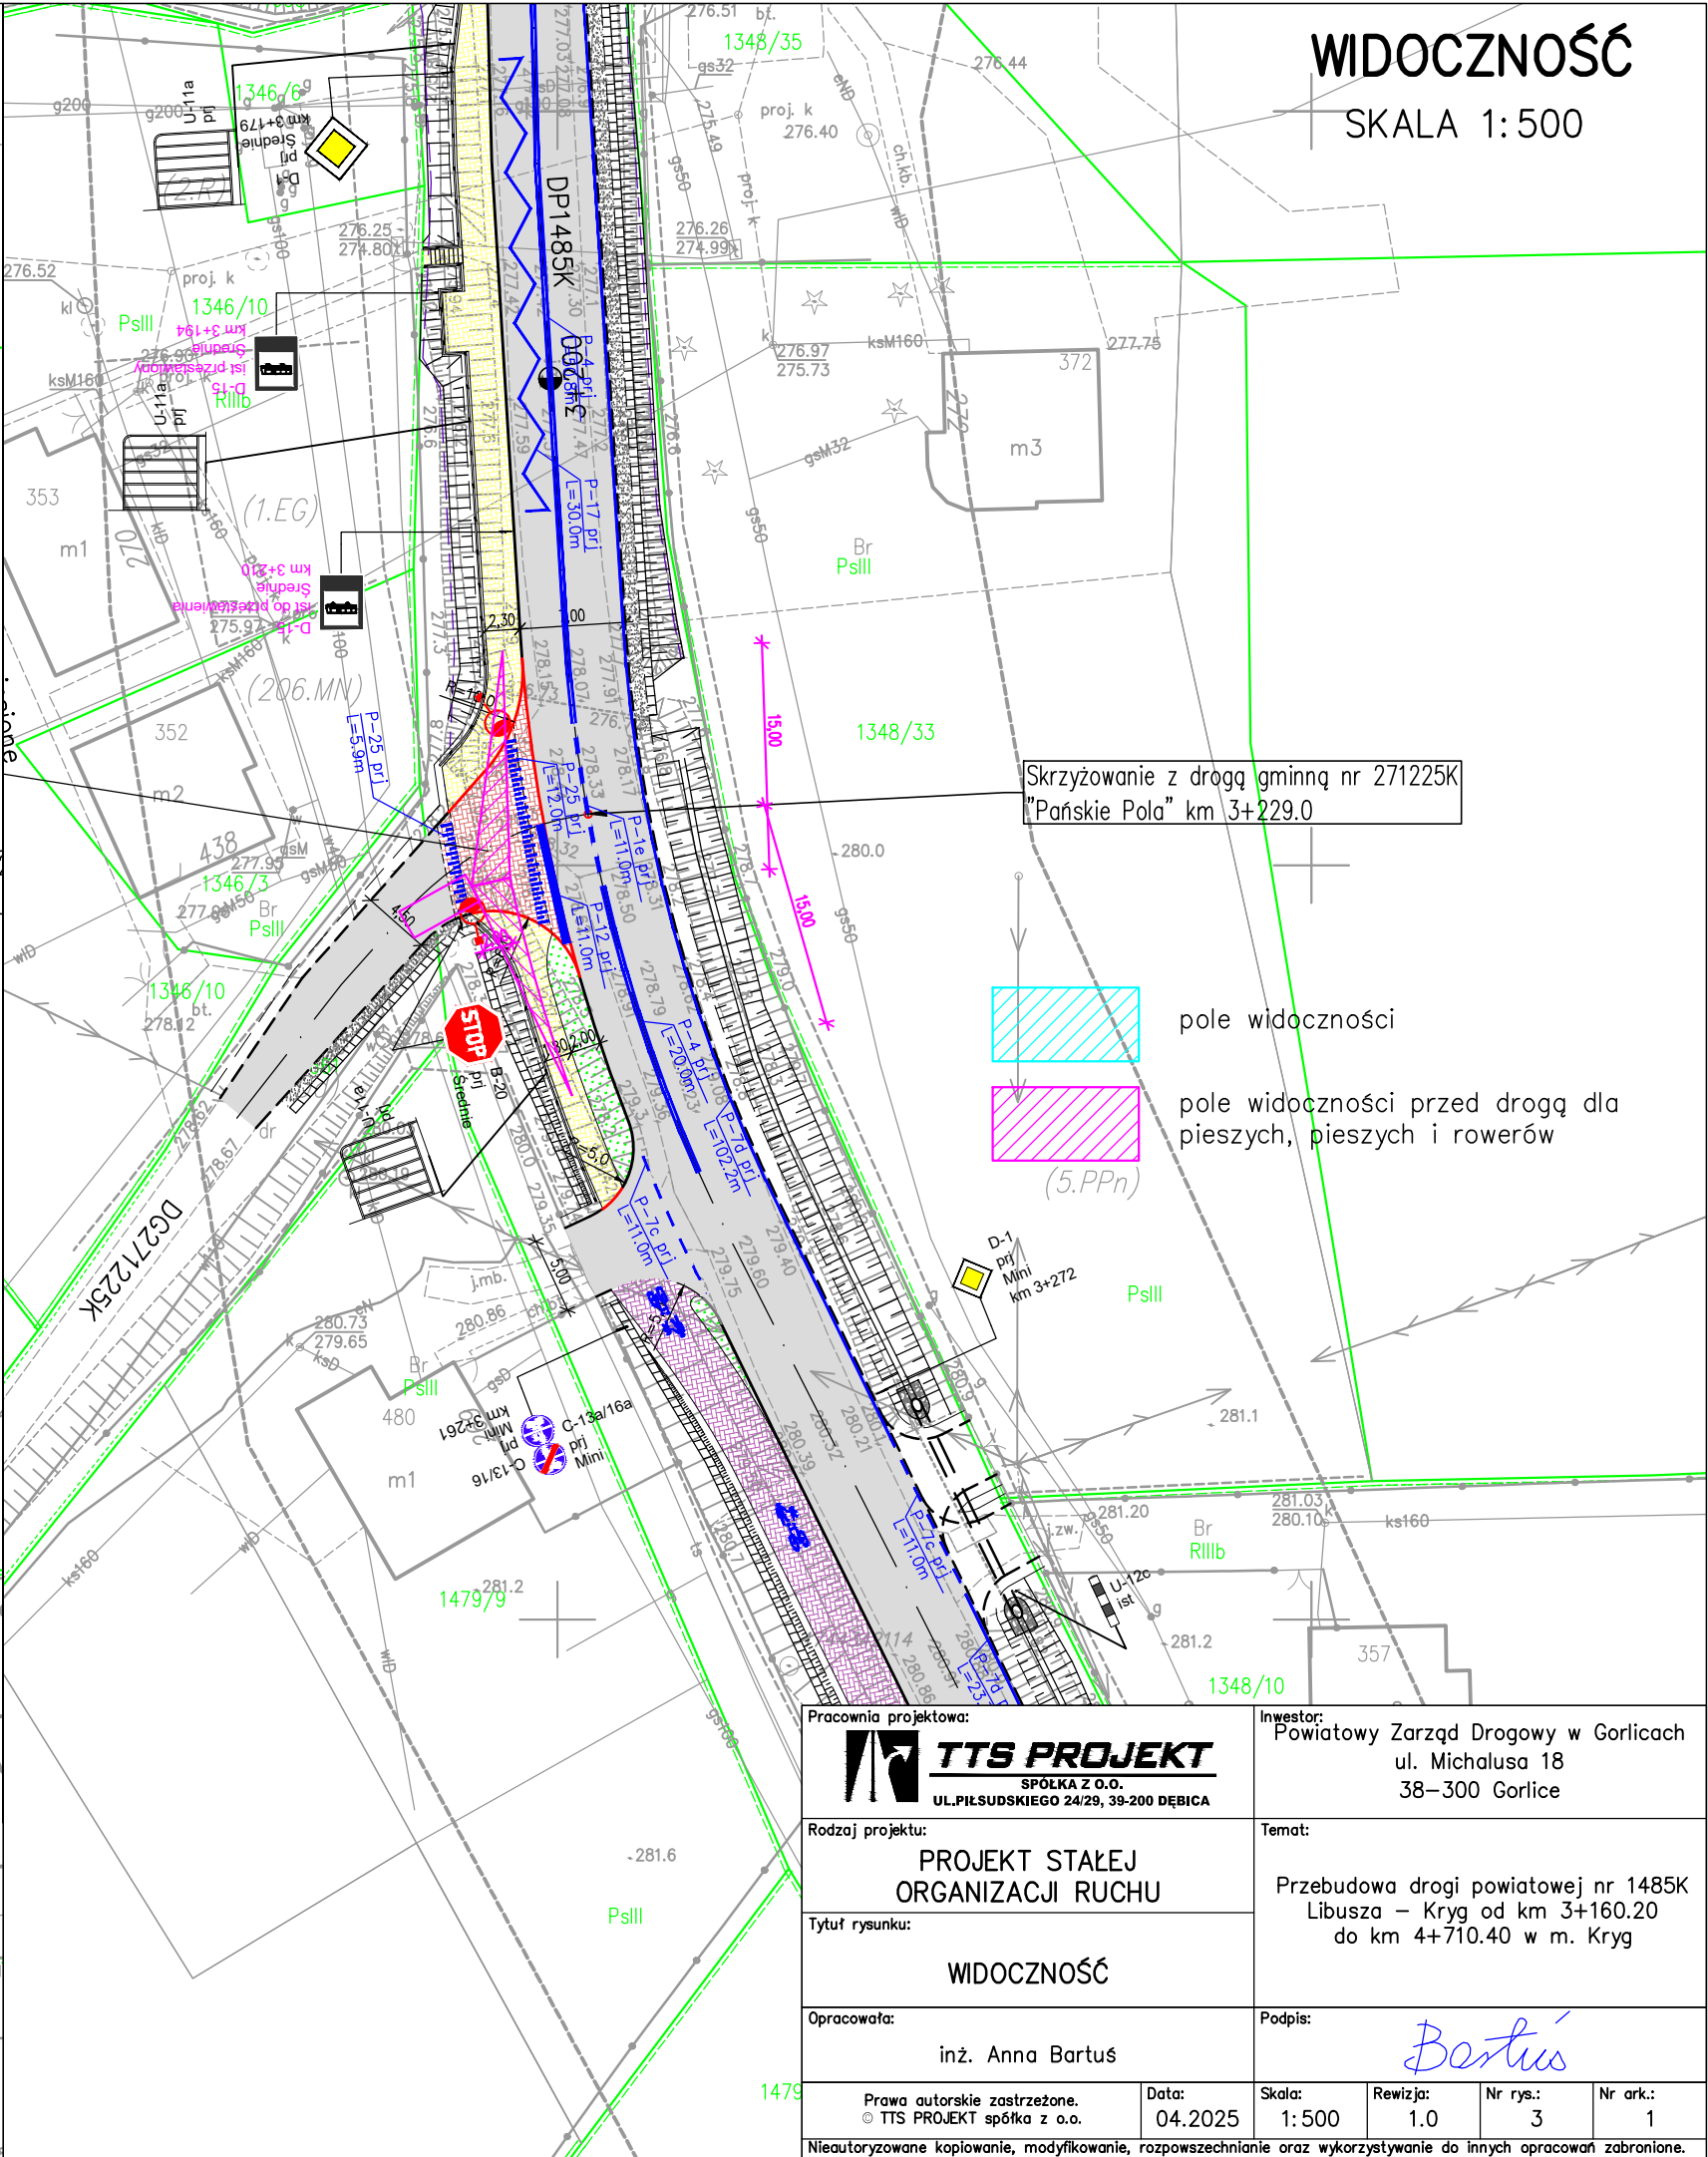


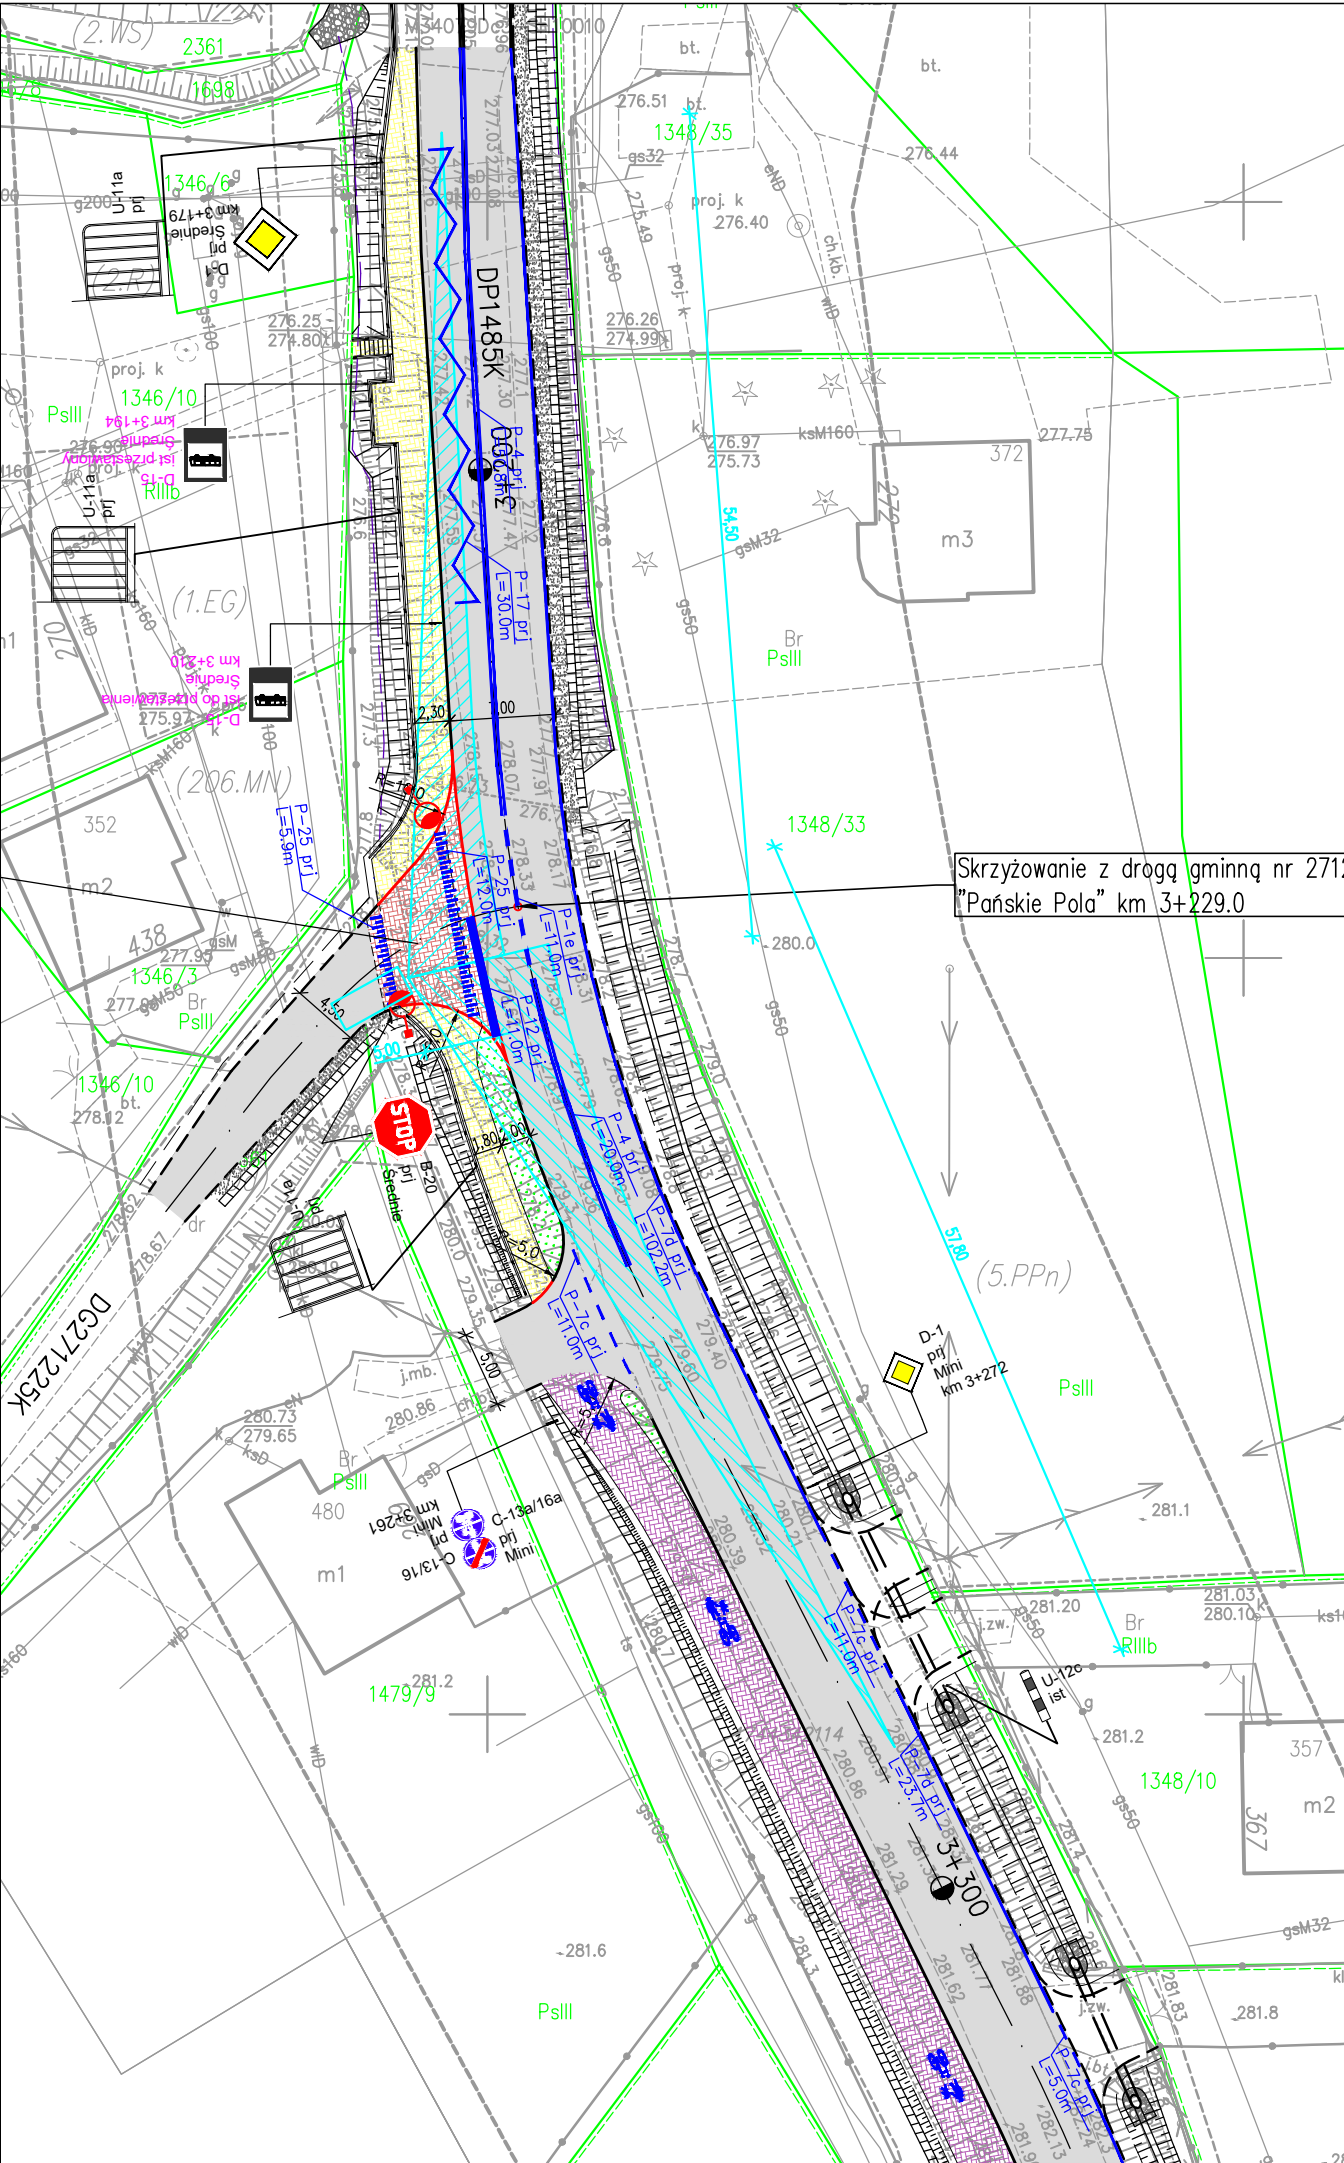

|   |  |   |                 |
|---|--|---|-----------------|
| Pracownia projektowa:<br><b>TTS PROJEKT</b><br>SPÓŁKA Z O.O.<br>UL.PIŁSUDSKIEGO 24/29, 39-200 DĘBICA              |  | Inwestor:<br>Powiatowy Zarząd Drogowy w Gorlicach<br>ul. Michalusa 18<br>38–300 Gorlice                     |                 |
| Rodzaj projektu:<br>PROJEKT STAŁEJ ORGANIZACJI RUCHU                                                              |  | Temat:<br>Przebudowa drogi powiatowej nr 1485K<br>Libusza – Kryg od km 3+160.20<br>do km 4+710.40 w m. Kryg |                 |
| Tytuł rysunku:<br>WIDOCZNOŚĆ                                                                                      |  | Podpis:<br><i>Bartus</i>                                                                                    |                 |
| Opracowała:<br>inż. Anna Bartus                                                                                   |  | Data:<br>04.2025                                                                                            |                 |
| Prawa autorskie zastrzeżone.<br>© TTS PROJEKT spółka z o.o.                                                       |  | Skala:<br>1:500                                                                                             | Rewizja:<br>1.0 |
| Nieautoryzowane kopiowanie, modyfikowanie, rozpowszechnianie oraz wykorzystywanie do innych opracowań zabronione. |  | Nr rys.:<br>3                                                                                               | Nr ark.:<br>1   |