
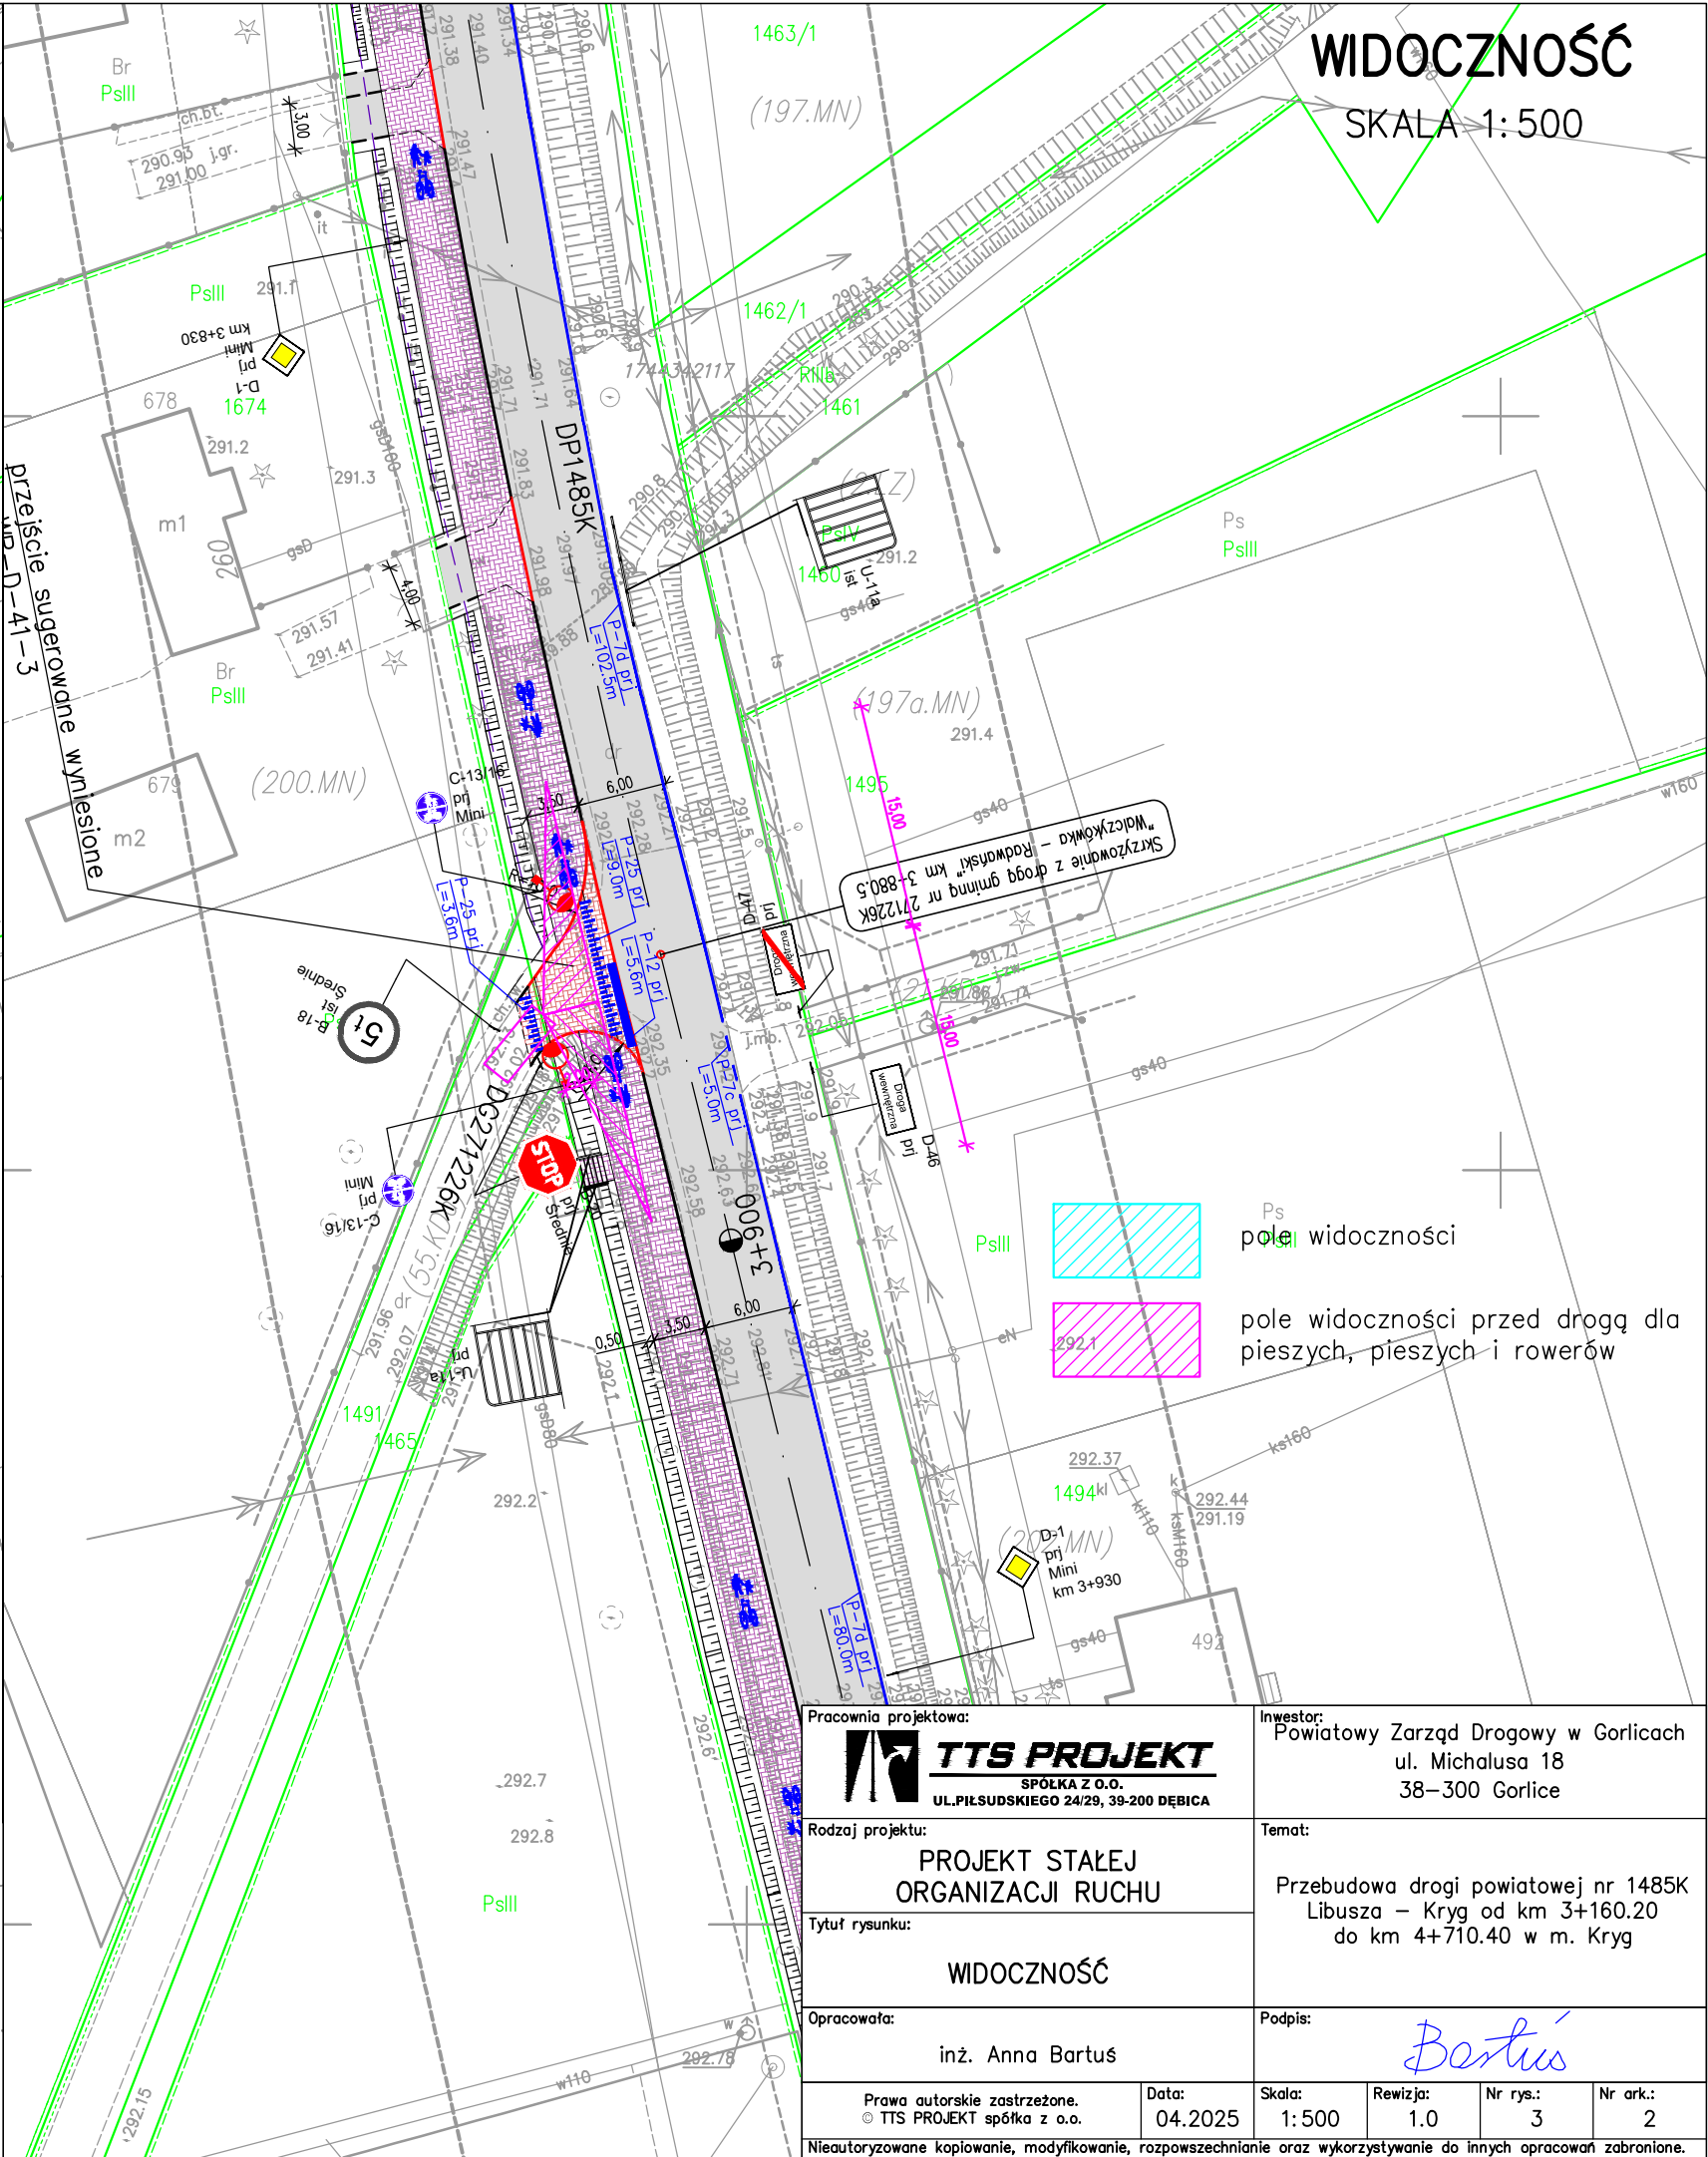


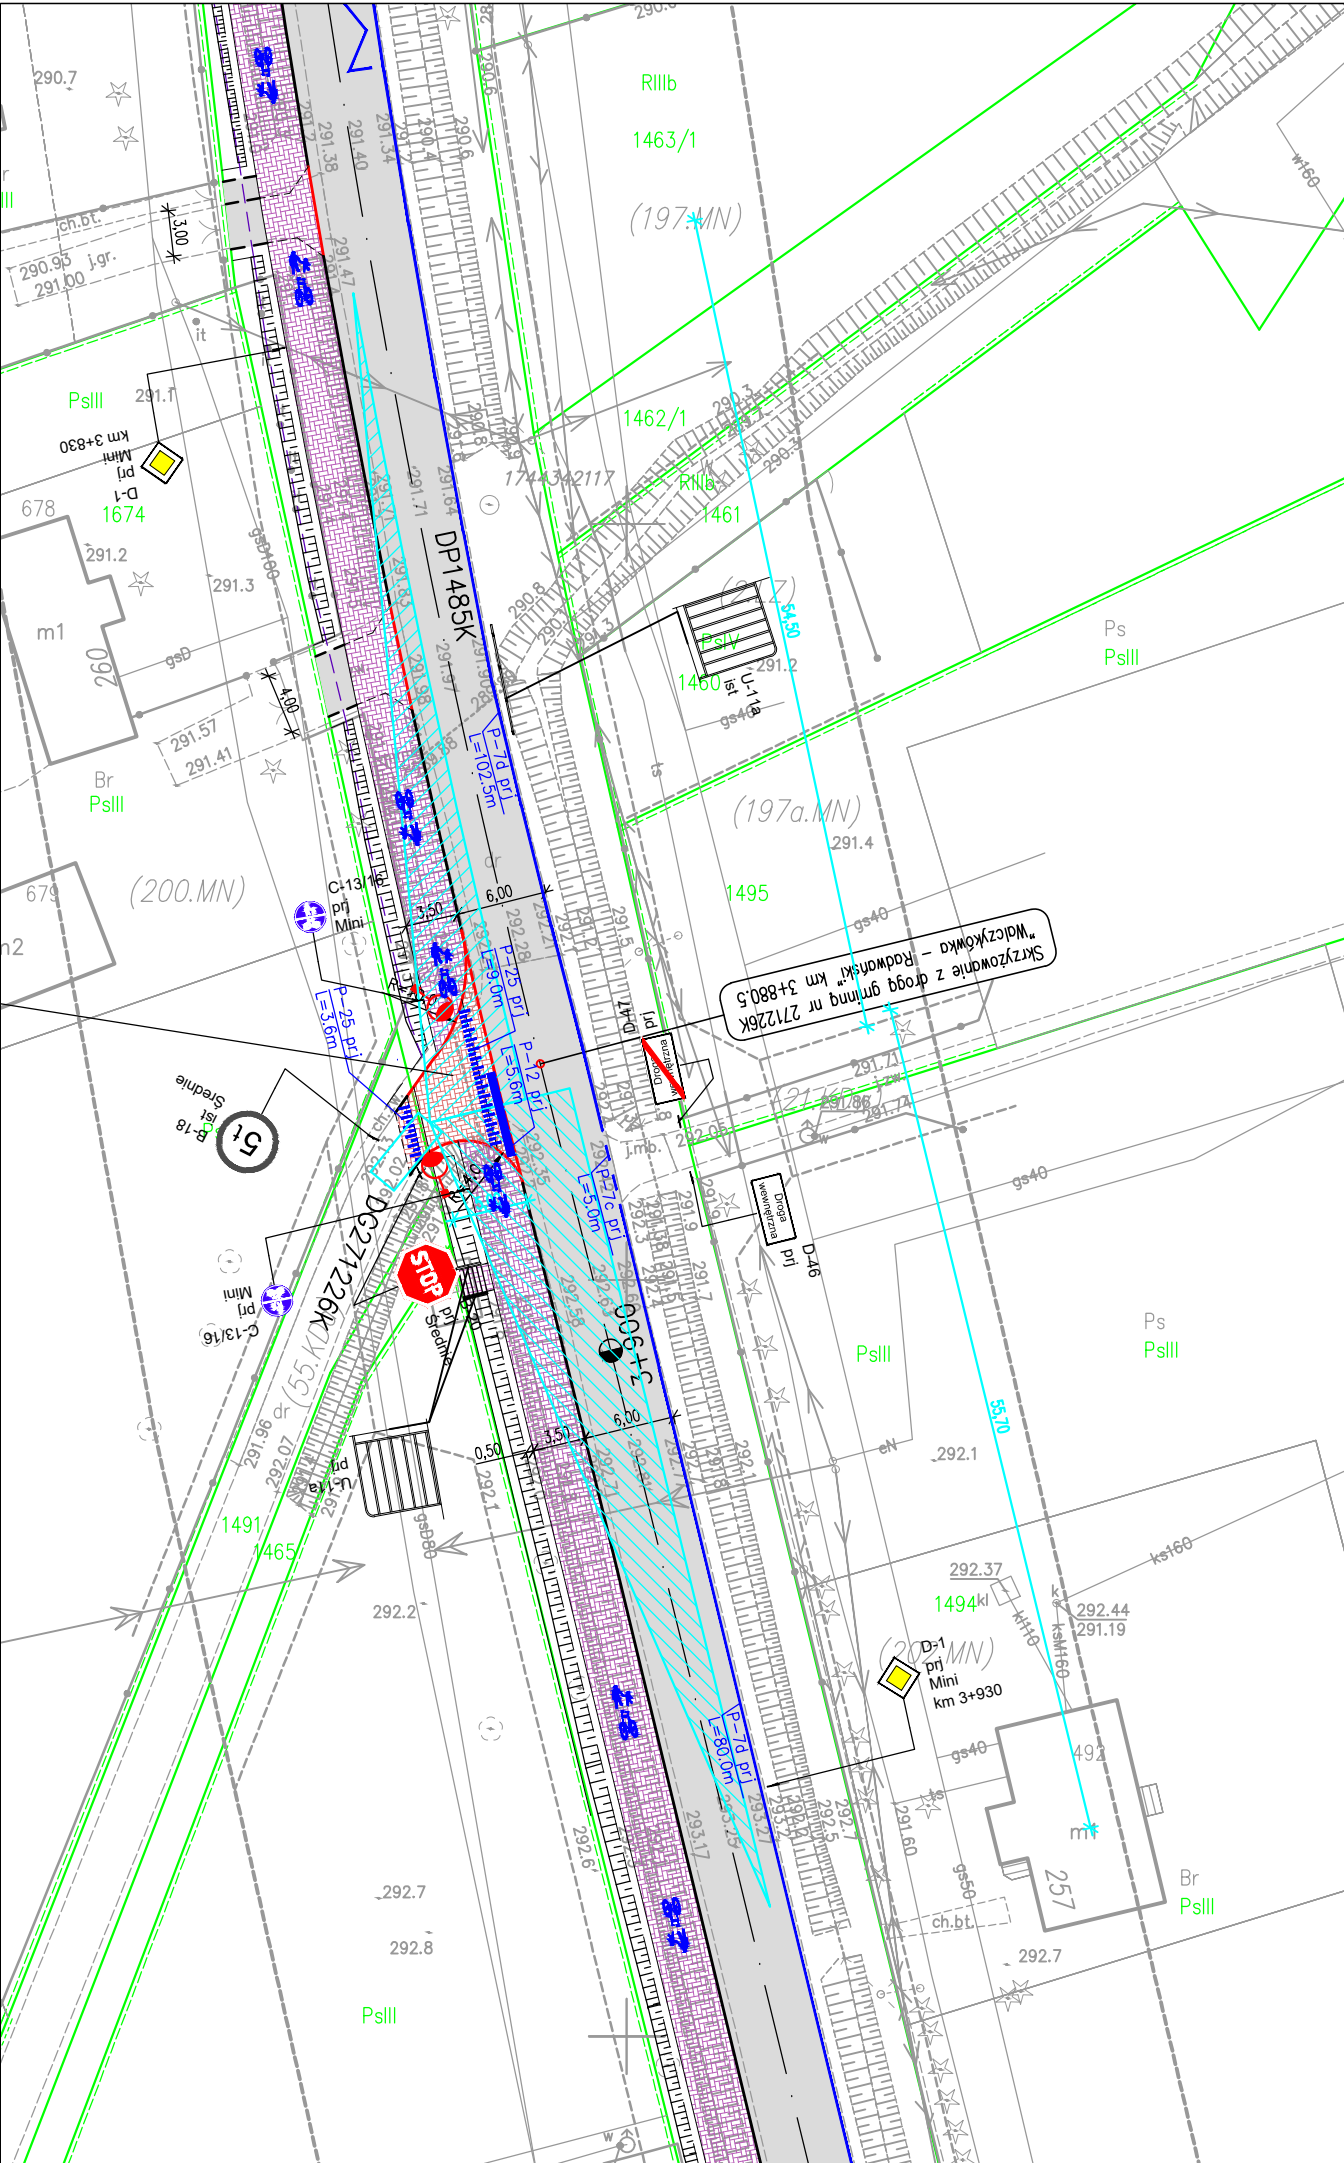

Pracownia projektowa: TTS PROJEKT SPÓŁKA Z O.O. UL.PIŁSUDSKIEGO 24/29, 39-200 DĘBICA		Inwestor: Powiatowy Zarząd Drogowy w Gorlicach ul. Michalusa 18 38–300 Gorlice	
Rodzaj projektu: PROJEKT STAŁEJ ORGANIZACJI RUCHU		Temat: Przebudowa drogi powiatowej nr 1485K Libusza – Kryg od km 3+160.20 do km 4+710.40 w m. Kryg	
Tytuł rysunku: WIDOCZNOŚĆ		Podpis: <i>Bartus</i>	
Opracowała: inż. Anna Bartus		Data: 04.2025	
Prawa autorskie zastrzeżone. © TTS PROJEKT spółka z o.o.		Skala: 1:500	Rewizja: 1.0
Nieautoryzowane kopiowanie, modyfikowanie, rozpowszechnianie oraz wykorzystywanie do innych opracowań zabronione.		Nr rys.: 3	Nr ark.: 2